

# 17974 - Horné Hámre - Krstdiel

## ZAKLADNE UDAJE:


ROZVODNA SUSTAVA:  
(STN IEC 38/33 0120)

VN 3 50Hz, 22 kV/IT  
 NN 3PEN 50Hz, 420/ 242V/TN-C, TRAFU  
 NN 3PEN 50Hz, 400/ 230V/TN-C, NN SIET  
 NN 1PEN 50Hz, 230V/TN-S, VLASTNA SPOTREBA


## LEGENDA:

- Rekonštrukcia nadzemného NN vedenia NFA2X 4x120 dl.trasy=168m
- Nové zemné NN vedenie NAYY-J 4x240 SM dl.trasy=493m
- Existujúce NN vedenie
- Existujúca a rekonštruovaná vzdušná domová prípojka
- Existujúca zemná domová prípojka
- Demontované NN vedenie
- Ochranné pásmo SSD
- Rekonštrukcia NN betónového stĺpa (JB)
- ⊗ Demontovaný NN drevený stĺp (IP)
- ⊗ Existujúci dvojčl. betónový stĺp (DB)
- ⊗ Existujúci drevený stĺp (IP)
- ⊕ Zvodnice prebiehajú NN
- + Uzemnenie
- + Nová skínka VRIS

V trase zemného NN vedenia bude pripoložená optochránička

 

**Nové zemné NN vedenie NAYY-J 4x240 SM**  
 dl.trasy=493m  
 v trase NN vedenia bude pripoložená optochránička  
 urobiť slučky proti zosunu a pretrhnutiu  
 kábla vlastnou váhou!  
 ( pri strmšom svahu)

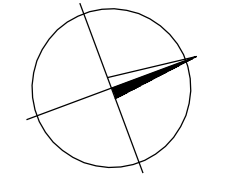

STREDOSLOVENSKÁ DISTRIBUČNÁ, a.s.		PROJEKTY		
Dátum: 07/2024 Stupeň: PS		Staviteľ: SSD, a. s. ZILINA		
Názov stavby: 17974 - Horné Hámre - Krstdiel - Rekonštrukcia NNS		Názov výkresu: SITUÁCIA		
Kreslil: Ing. Šveda		Projektovateľ: Ing. Šveda		Merítko: 1:500
Zodp. projektant: Ing. Šveda		Arch. číslo:		Format: Bx44
				Číslo výkresu: 01